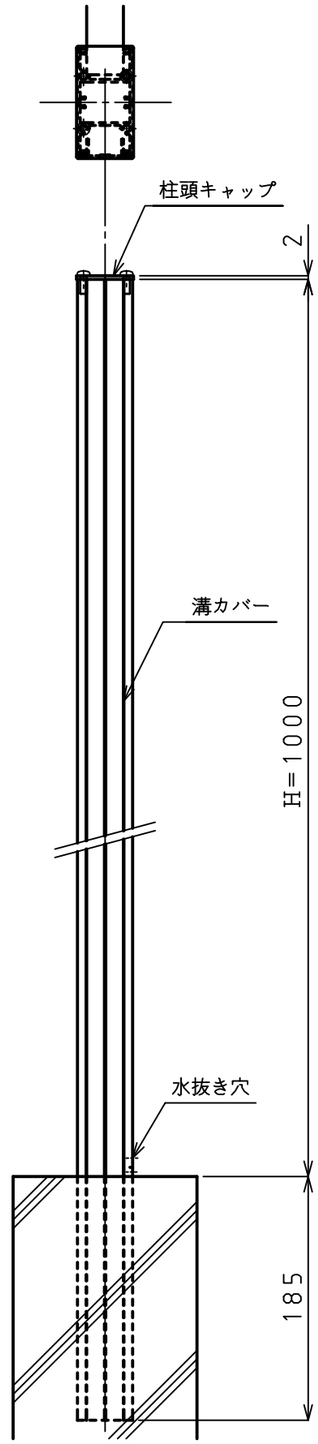

B-B断面図

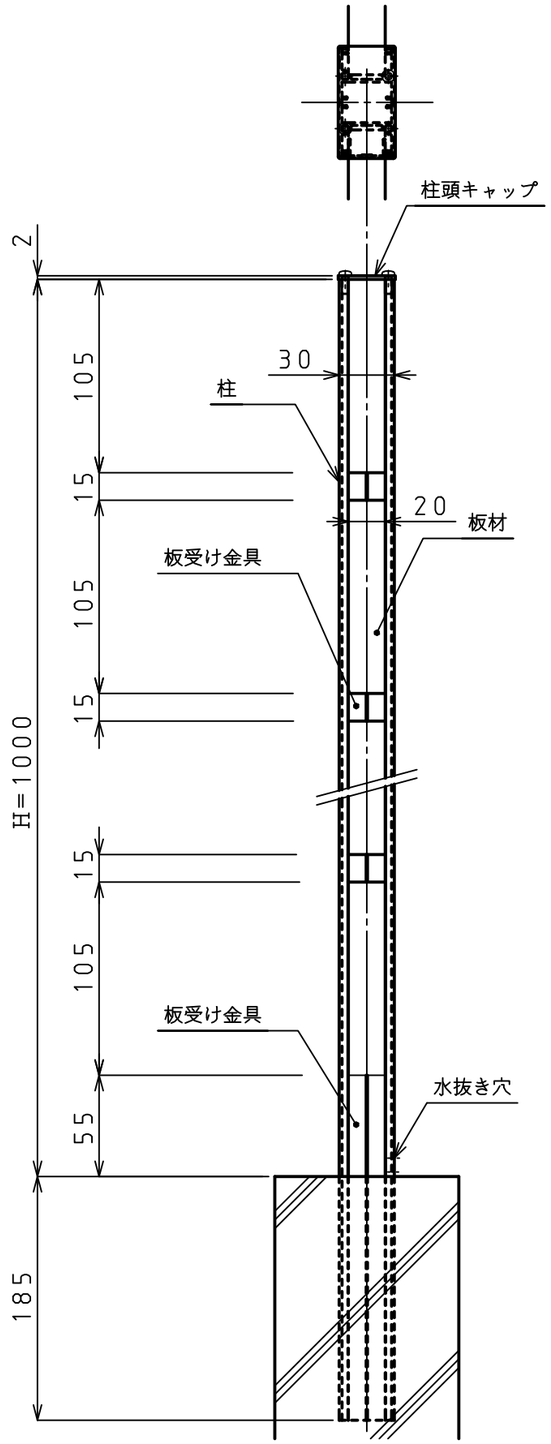

A-A断面図

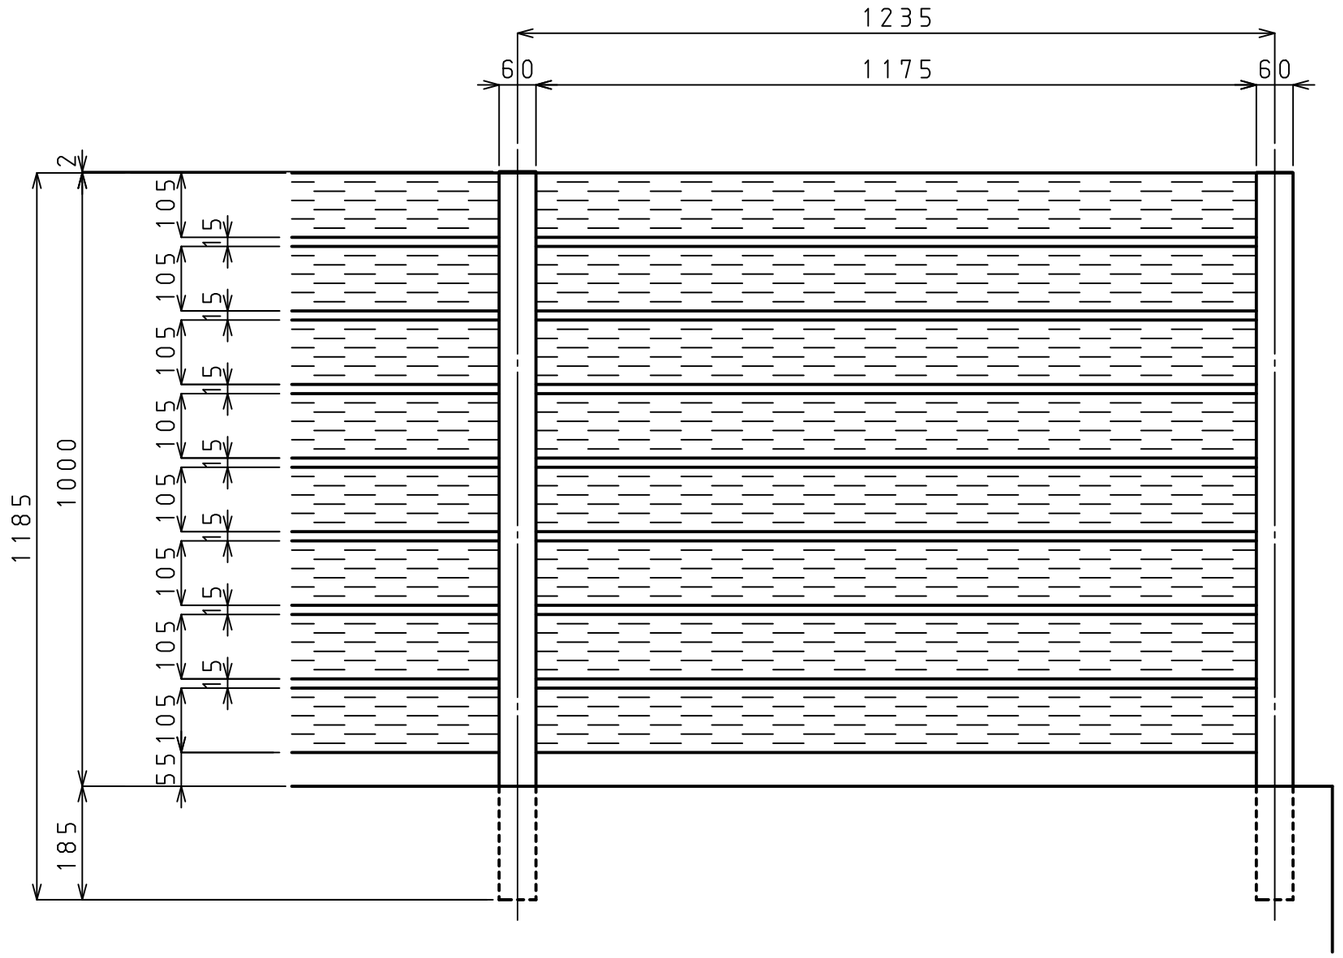

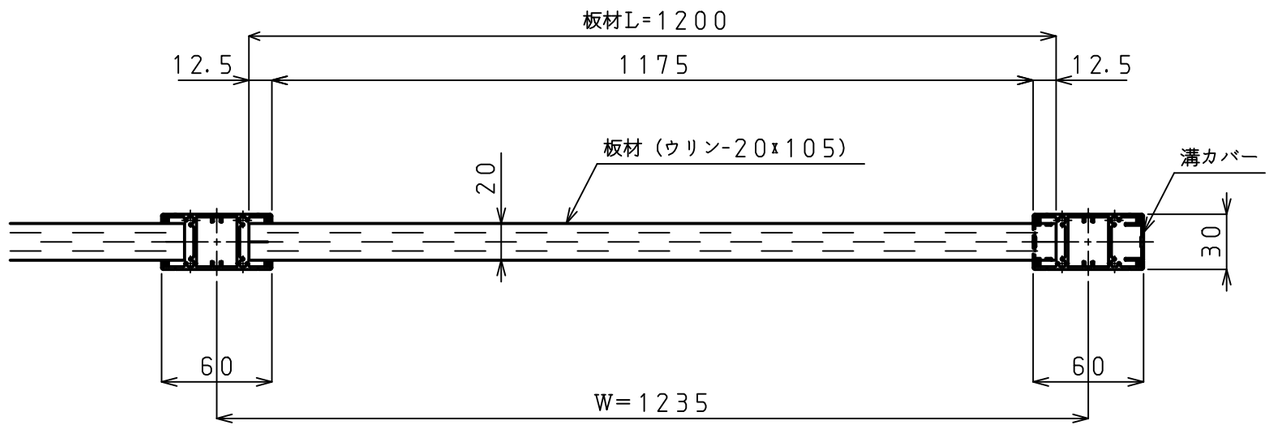

2				名称 NAME	軽量柱フェンス　H1000				図番 DWG. NO.
1								港製器工業株式会社 MINATO SEIKI IRON WORKS CO., LTD.	
	年月日 DATE	訂正記事 REVISE	改訂者	作成 DR'N DATE	尺度 SCALE	承認 APPROVAL	検図 CH'D BY	製図 DR'N BY	
				15.7.24	1／10			大原	

〖※本図の著作権は港製器工業株式会社保有の為、無断複写及び目的外使用を禁ずる。〗